


План лесного участка

Номер объекта: 1
Масштаб: 1:10000
Площадь эксплуатационная, га: 2,6547

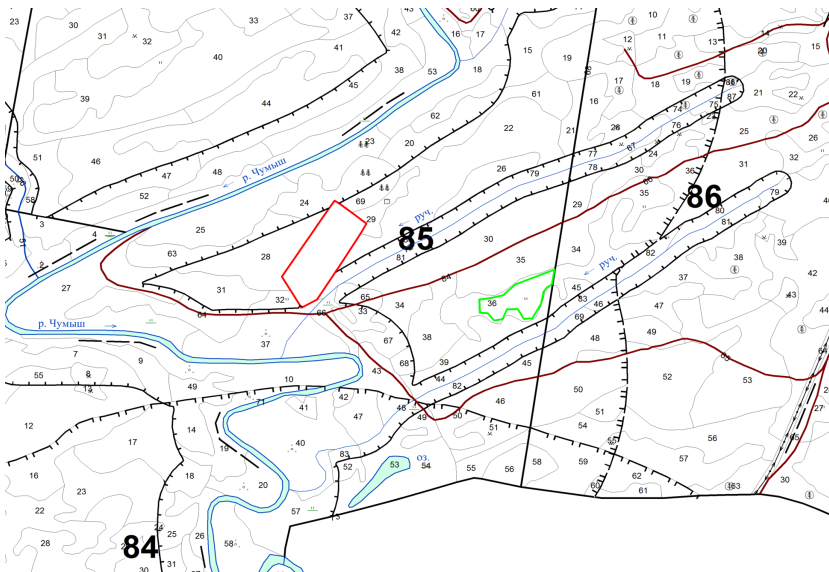

Номер начальной точки (столба) линии	Номер следующей точки (столба) линии	Направление линий, румбы (азимуты), °	Длина линий, м	Координата начальной точки (столба) линии	
				Долгота(X)	Широта (Y)
1	1			86,810503	53,486292
1	2			86,810503	53,486292
2	3			86,810369	53,485764
3	4			86,810092	53,48565
4	5			86,809897	53,485497
5	6			86,809778	53,485072
6	7			86,809286	53,484542
7	8			86,808814	53,484531
8	9			86,808464	53,484867
9	10			86,807853	53,484856
10	11			86,807611	53,484497
11	12			86,807144	53,484442
12	13			86,806761	53,484697
13	14			86,806308	53,484708
14	15			86,806264	53,485172
15	16			86,806906	53,485233
16	17			86,807608	53,485339
17	18			86,808292	53,485736
18	1			86,810503	53,486292

Исполнитель(и):

заместитель начальника отдела по
землеустройству

Должность (При наличии)

ДОКУМЕНТ ПОДПИСАН
ЭЛЕКТРОННОЙ ПОДПИСЬЮ

Сертификат: 0683FC9E00F8B2D38D4C14914E1D48A0DF
Владелец: Денисова Светлана Валериевна
Действителен: с 10.06.2025 по 10.06.2026

Подпись

Денисова Светлана Валериевна
(Фамилия, имя, отчество - последнее
при наличии)

Число, месяц, год