


СХЕМА

Участка предназначенного для лесовосстановления ОКС площадь 1,0788га

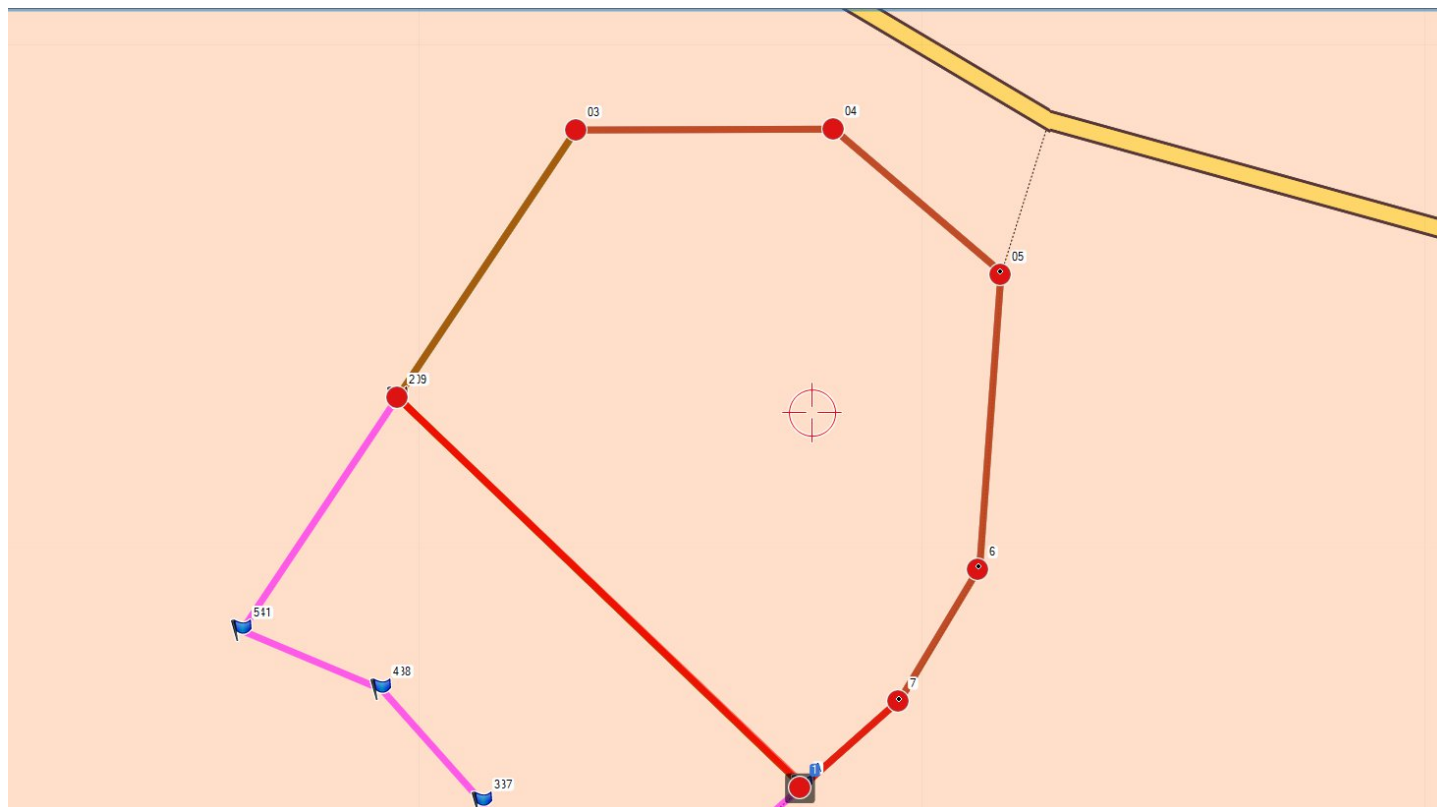

Линии	Направление	Длина, м	Координаты узлов в СК WGS-84	
			В, широта	L, долгота
1-2	СЗ-46	113	55 00 35.0	86 35 33.2
2-3	СВ-33	65	55 00 36.7	86 35 33.2
3-4	На В-0	52	55 00 36.7	86 35 36.1
4-5	ЮВ-50	45	55 00 35.8	86 35 38.0
5-6	СЗ-86	60	55 00 33.8	86 35 37.8
6-7	ЮЗ-31	32	55 00 33.0	86 35 36.9
7-1	ЮЗ-48	26	55 00 32.4	86 35 35.8

Подписи:

Заместитель директора филиала – главный инженер Тараданов С.Г. _____.
(должность, Ф.И.О., подпись)