


## Схема лесного участка

Номер объекта: 3  
Масштаб: 1: 10000  
Площадь эксплуатационная, га: 4,9

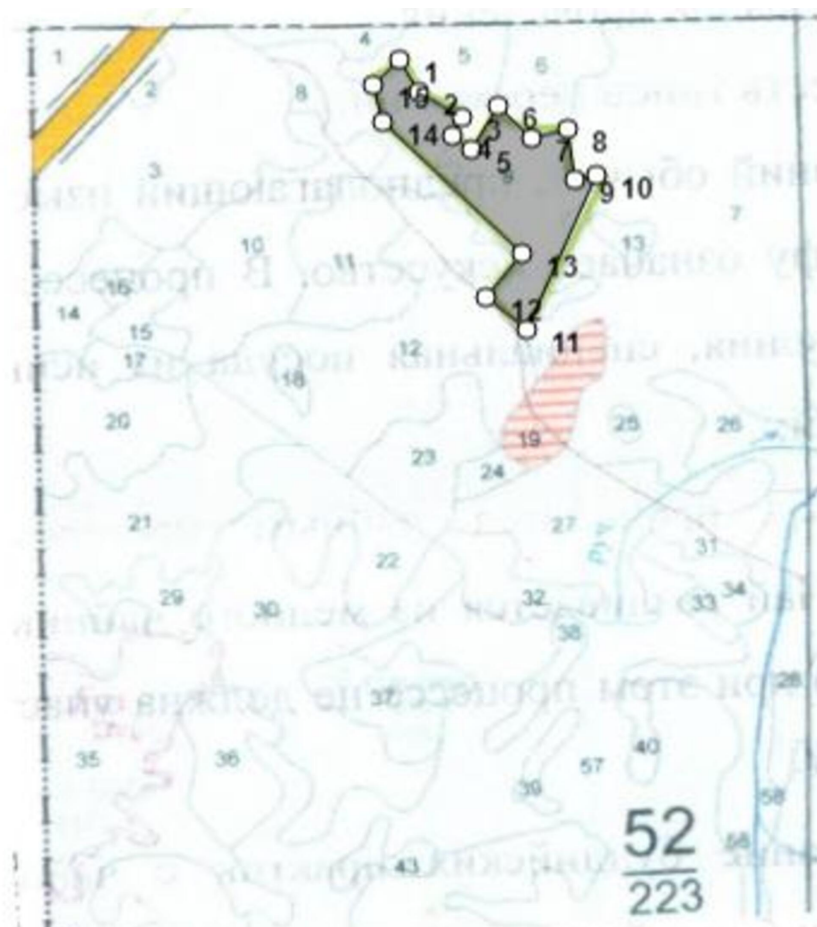

Номер начальной точки (столба) линии	Номер следующей точки (столба) линии	Направление линий, румбы (азимуты),°	Длина линий, м	Координата начальной точки (столба) линии	
				Долгота(X)	Широта (Y)
1	2			85,39889	56,05761
2	3			85,39923	56,057276
3	4			85,399995	56,057013
4	5			85,399827	56,056824
5	6			85,400168	56,056682
6	7			85,400637	56,057134
7	8			85,401226	56,056794
8	9			85,401872	56,056896
9	10			85,402	56,056372
10	11			85,402384	56,05642
11	12			85,401116	56,054817
12	13			85,400403	56,055155
13	14			85,401046	56,055605
14	15			85,398591	56,056967
15	1			85,398421	56,057348

Исполнитель(и):

специалист по земельным  
отношениям

Должность (При наличии)

### ДОКУМЕНТ ПОДПИСАН ЭЛЕКТРОННОЙ ПОДПИСЬЮ

Сертификат: 05 50 E7 80 00 99 B2 AF B1 43 91 51 F6 70 99 B0 64  
Владелец: Чудаева Ирина Павловна  
Действителен: с 07.03.2025 по 07.03.2026

Подпись

Чудаева Ирина Павловна  
(Фамилия, имя, отчество - последнее  
при наличии)

Число, месяц, год