


План лесного участка

Номер объекта: 4
 Масштаб: 1:10000
 Площадь эксплуатационная, га: 10,8

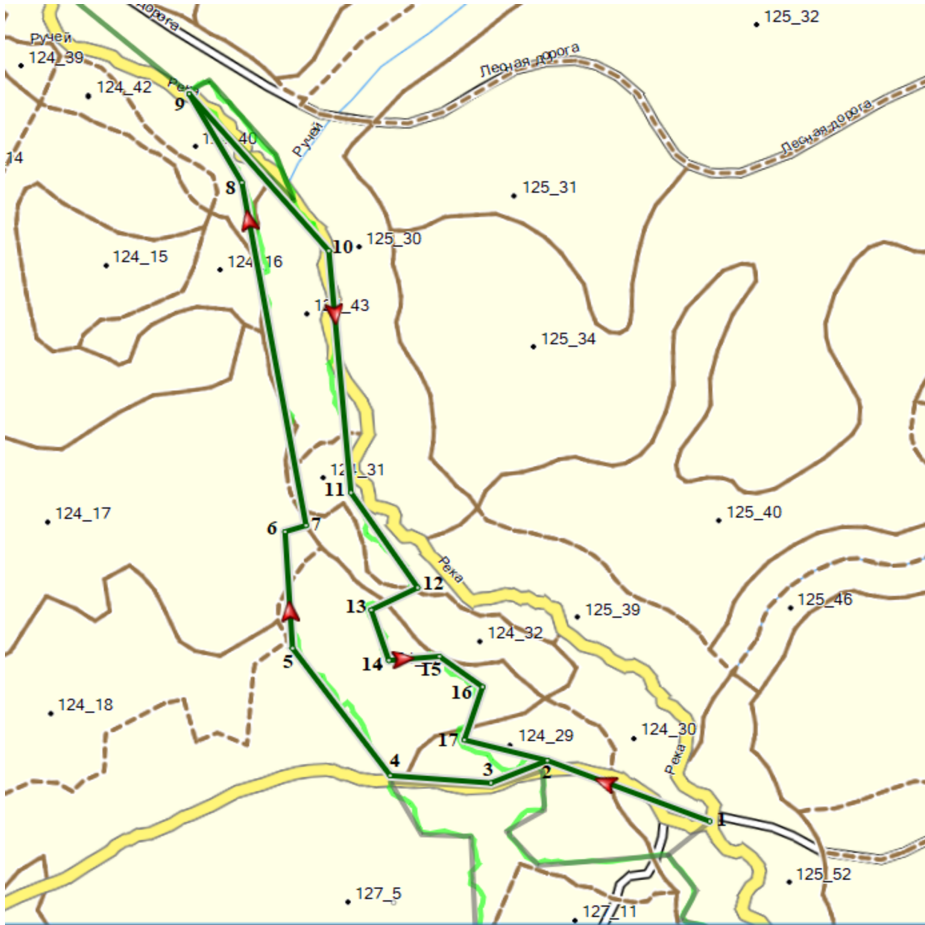

Номер начальной точки (столба) линии	Номер следующей точки (столба) линии	Направление линий, румбы (азимуты), °	Длина линий, м	Координата начальной точки (столба) линии	
				Долгота(X)	Широта (Y)
0	1			87,73607	55,2095
1	2			87,73231	55,21047
2	3			87,73094	55,2102
3	4			87,72856	55,21038
4	5			87,72642	55,21223
5	6			87,7264	55,21386
6	7			87,72691	55,21393
7	8			87,72587	55,21877
8	9			87,72474	55,22005
9	10			87,72783	55,21775
10	11			87,72802	55,21436
11	12			87,72947	55,21298
12	13			87,72834	55,21271
13	14			87,72869	55,21199
14	15			87,72989	55,212
15	16			87,73087	55,21155
16	17			87,73037	55,21082
17	1			87,73231	55,21047

Исполнитель(и):

специалист по земельным отношениям

Должность (При наличии)

ДОКУМЕНТ ПОДПИСАН
ЭЛЕКТРОННОЙ ПОДПИСЬЮ

Сертификат: 0550E7800099B2AFB1439151F67099B064
 Владелец: Чудаева Ирина Павловна
 Действителен: с 07.03.2025 по 07.03.2026

Подпись

Чудаева Ирина Павловна
 (Фамилия, имя, отчество - последнее при наличии)

Число, месяц, год