


План лесного участка

Номер объекта: 1
 Масштаб: 1: 10000
 Площадь эксплуатационная, га: 1,315

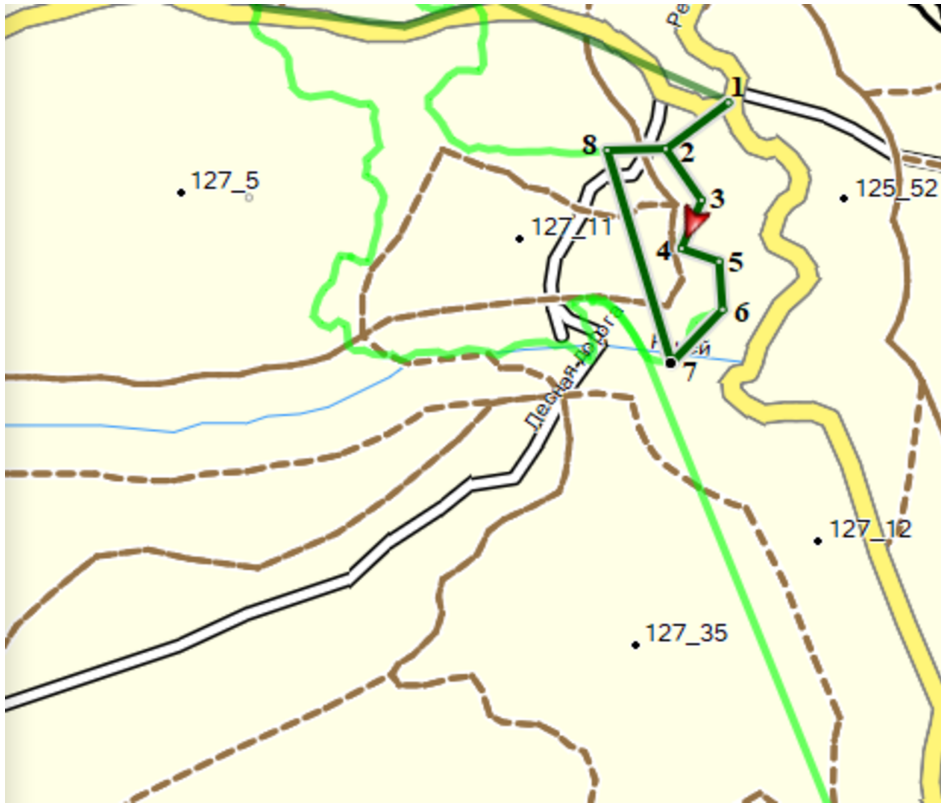

Номер начальной точки (столба) линии	Номер следующей точки (столба) линии	Направление линий, румбы (азимуты), °	Длина линий, м	Координата начальной точки (столба) линии	
				Долгота (X)	Широта (Y)
0	1			87,73605	55,20948
1	2			87,73506	55,20905
2	3			87,73563	55,20857
3	4			87,73531	55,20812
4	5			87,7359	55,208
5	6			87,73596	55,20755
6	7			87,73515	55,20706
7	8			87,73413	55,20904
8	1			87,73506	55,20905

Исполнитель(и):

специалист по земельным отношениям	<div>ДОКУМЕНТ ПОДПИСАН ЭЛЕКТРОННОЙ ПОДПИСЬЮ</div> <div>Сертификат: 0550E7800099B2AFB1439151F67099B064 Владелец: Чудаева Ирина Павловна Действителен: с 07.03.2025 по 07.03.2026</div>		Чудаева Ирина Павловна (Фамилия, имя, отчество - последнее при наличии)
Должность (При наличии)	Подпись		

Число, месяц, год